



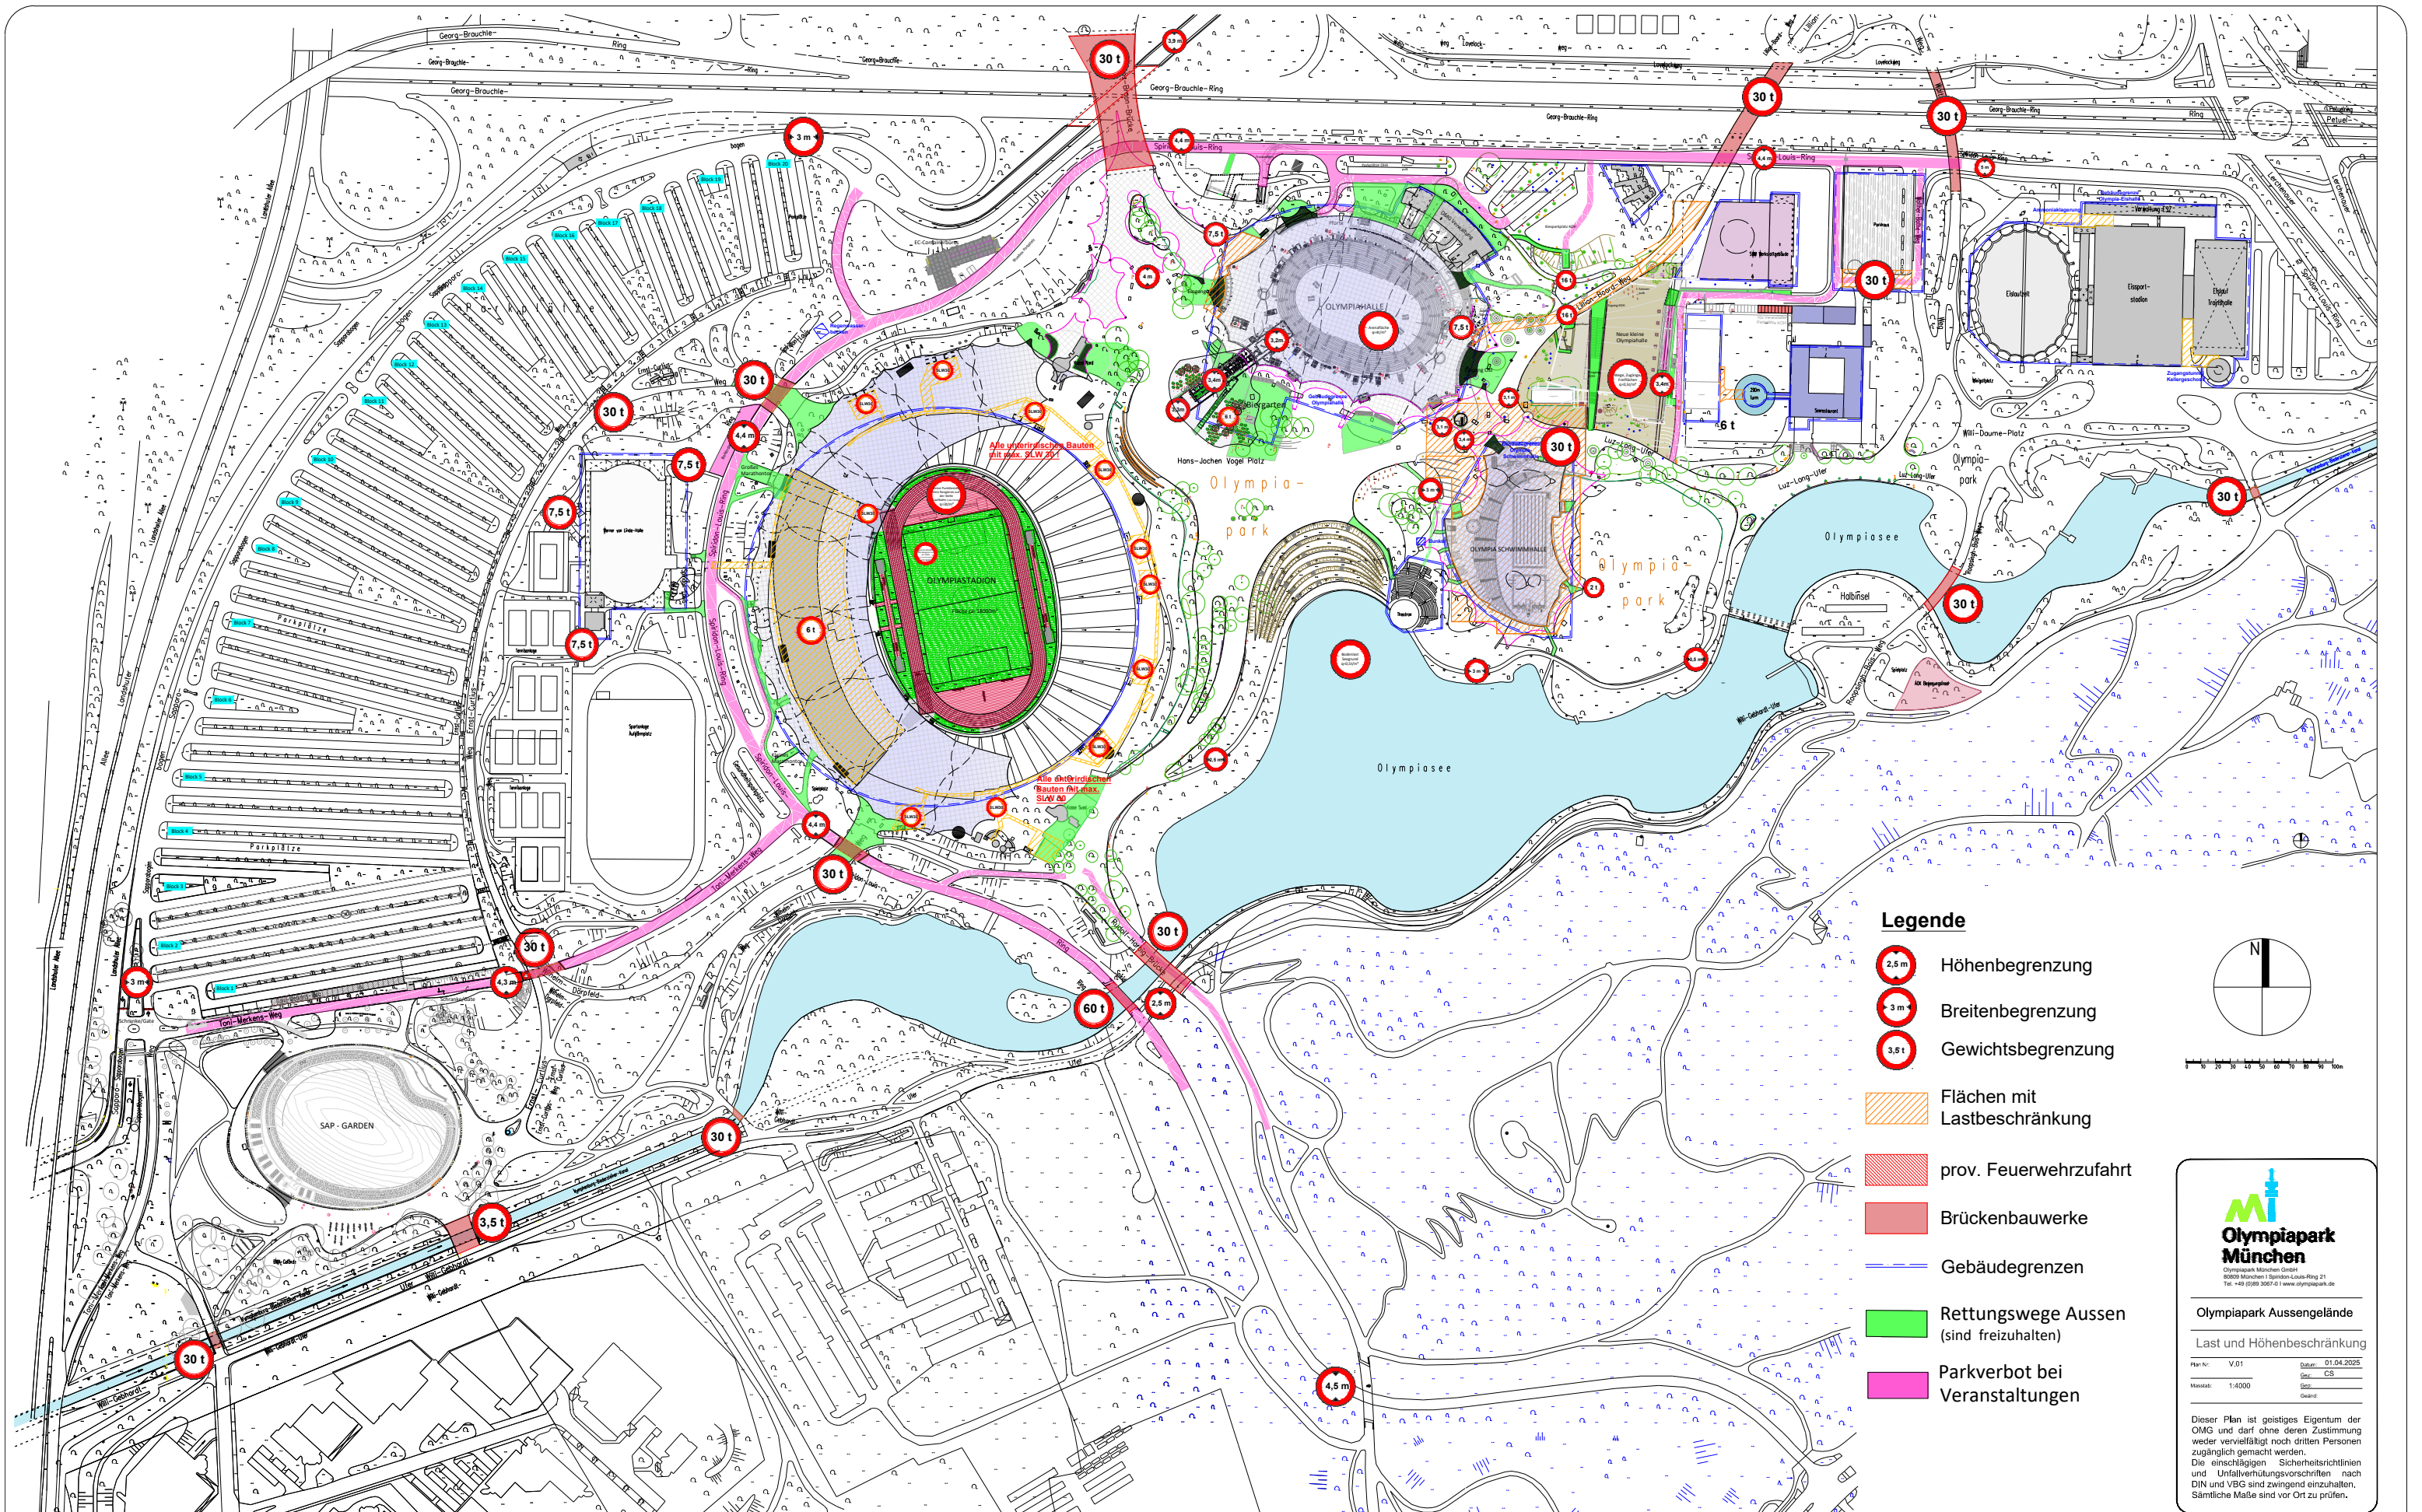

Legende

-  Höhenbegrenzung
-  Breitenbegrenzung
-  Gewichtsbegrenzung
-  Flächen mit Lastbeschränkung
-  prov. Feuerwehruzufahrt
-  Brückenbauwerke
-  Gebäudegrenzen
-  Rettungswege Aussen (sind freizuhalten)
-  Parkverbot bei Veranstaltungen

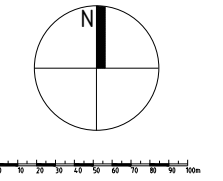

Olympiapark Aussengelände			
Last und Höhenbeschränkung			
Plan-Nr.	V.01	Datum	01.04.2025
Maßstab	1:4000	Gezeichnet	CS
		Geprüft	

Dieser Plan ist geistiges Eigentum der OGM und darf ohne deren Zustimmung weder vervielfältigt noch Dritten Personen zugänglich gemacht werden. Die einschlägigen Sicherheitsrichtlinien und Unfallvermutungsvorschriften nach DIN und VBG sind zwingend einzuhalten. Sämtliche Maße sind vor Ort zu prüfen.